SKALA 1:100

RZUT PARTERU

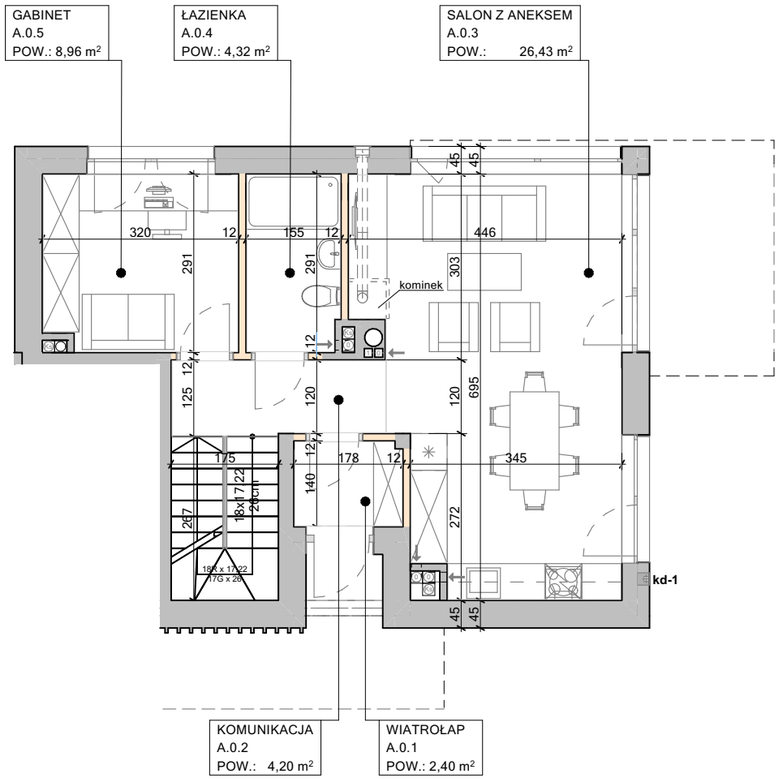

RZUT 1 PIĘTRA

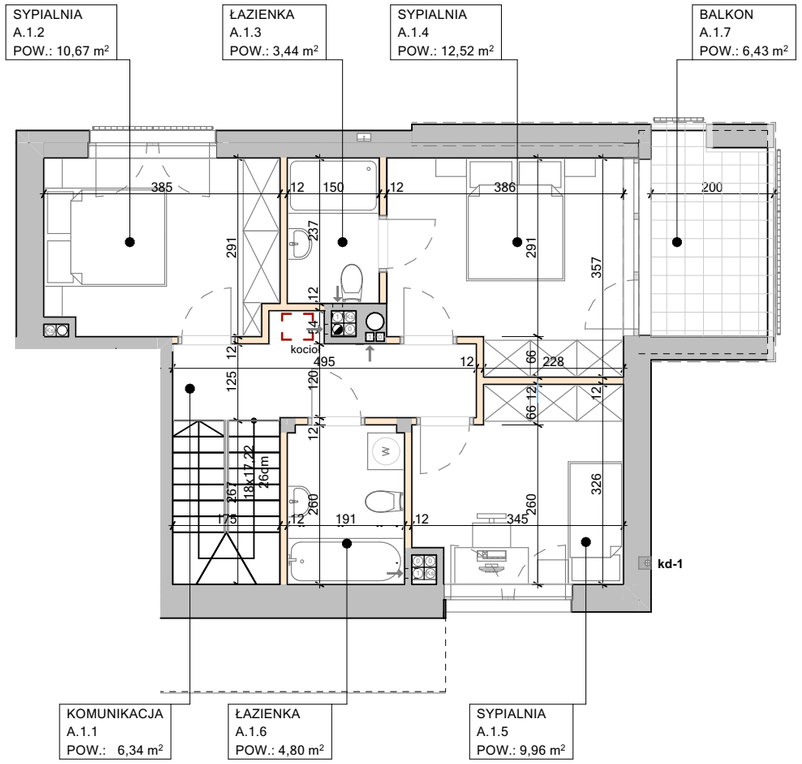

Powierzchnia ogrodu: 199,00 m²
Powierzchnia wewnętrzna lokalu: 111,80 m²
Powierzchnia użytkowa: 94,04 m²
Powierzchnia balkonu:

1 PIĘTRO	A.1.7	BALKON	6,43 m2

Powierzchnie pomieszczeń liczone według normy PN-ISO 9836:2022-07.
Do powierzchni użytkowej nie wliczono powierzchni pod ściankami działowymi.
Zgodnie z rozporządzeniem ministra rozwoju z dnia 11 września 2020r w sprawie szczegółowego zakresu i formy projektu budowlanego do powierzchni użytkowej nie wliczono powierzchni schodów wewnętrznych. Do powierzchni użytkowej wliczono powierzchnie pomieszczeń znajdujących się częściowo pod schodami.

NUMER BUDYNKU: 4
LOKAL A1

POWIERZCHNIA UŻYTKOWA

KONDYGNACJA	NR POM.	POMIESZCZENIE	POWIERZCHNIA [m2]
PARTER	A.0.1	WIATROŁAP	2,40
PARTER	A.0.2	KOMUNIKACJA	4,20
PARTER	A.0.3	SALON Z ANEKSEM	26,43
PARTER	A.0.4	ŁAZIENKA	4,32
PARTER	A.0.5	GABINET	8,96
1 PIĘTRO	A.1.1	KOMUNIKACJA	6,34
1 PIĘTRO	A.1.2	SYPIALNIA	10,67
1 PIĘTRO	A.1.3	ŁAZIENKA	3,44
1 PIĘTRO	A.1.4	SYPIALNIA	12,52
1 PIĘTRO	A.1.5	SYPIALNIA	9,96
1 PIĘTRO	A.1.6	ŁAZIENKA	4,80
			94,04 m²

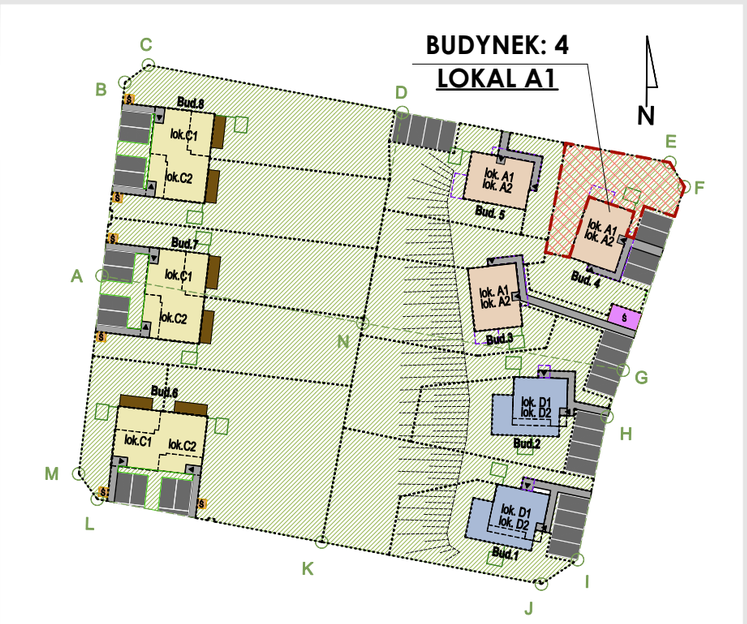

- ściany z możliwością wyburzenia