SKALA 1:100

RZUT PARTERU

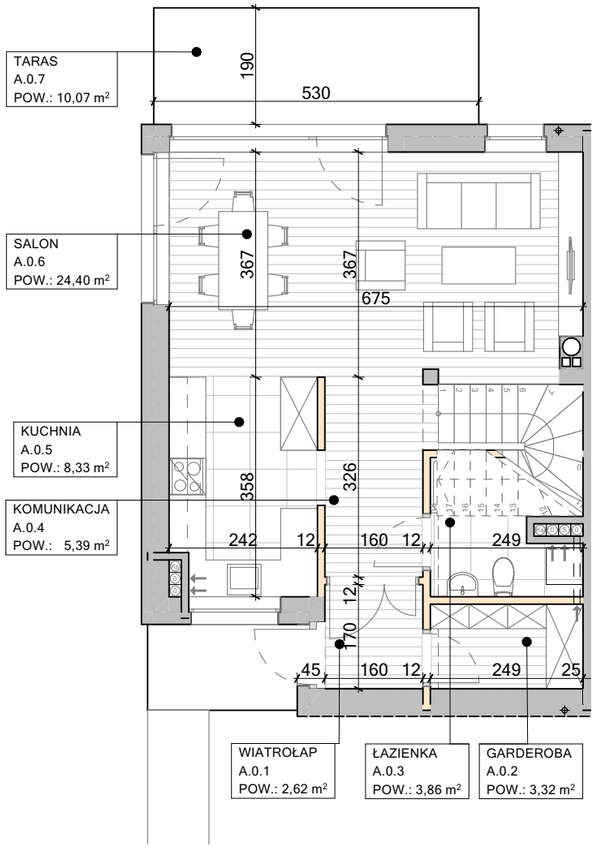

RZUT 1 PIĘTRA

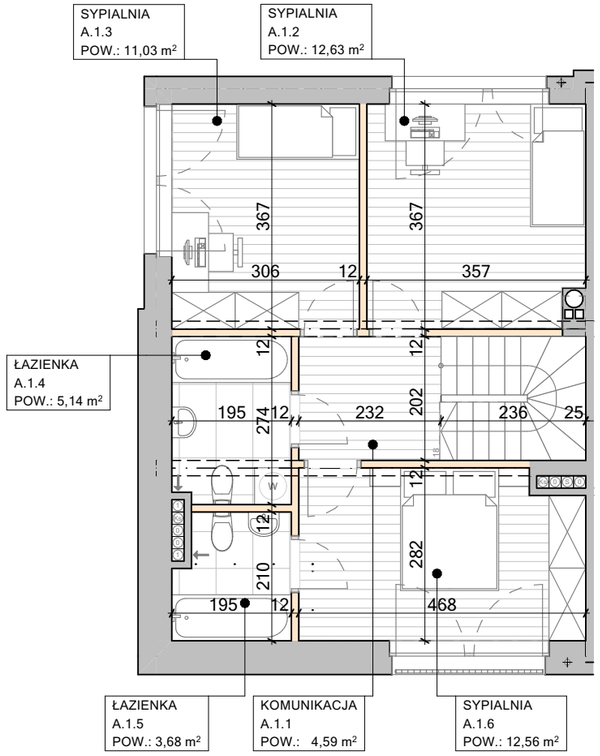

RZUT 2 PIĘTRA

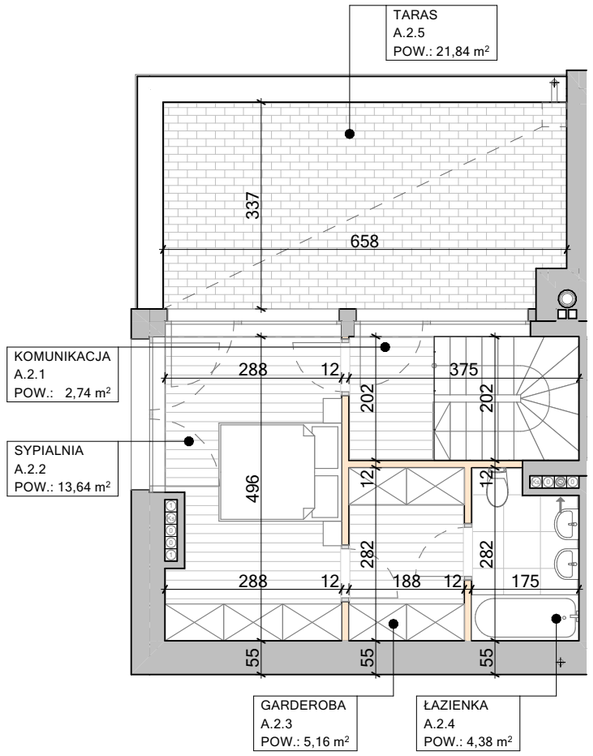

Powierzchni ogrodu: **167,00 m²**

Powierzchnia wewnętrzna lokalu: **148,04 m²**

Powierzchnia użytkowa: **123,47 m²**

Powierzchnie tarasów:

PARTER	A.0.7	TARAS	10,07
2 PIĘTRO	A.2.5	TARAS	21,84

Powierzchnie pomieszczeń liczone według normy PN-ISO 9836:2022-07.
Do powierzchni użytkowej nie wliczono powierzchni pod ściankami działowymi.
Zgodnie z rozporządzeniem ministra rozwoju z dnia 11 września 2020r w sprawie szczegółowego zakresu i formy projektu budowlanego do powierzchni użytkowej nie wliczono powierzchni schodów wewnętrznych. Do powierzchni użytkowej wliczono powierzchnie pomieszczeń znajdujących się częściowo pod schodami.

- ściany z możliwością wyburzenia

NUMER BUDYNKU: 6
LOKAL C1

POWIERZCHNIA UŻYTKOWA

KONDYGNACJA	NR POM.	POMIESZCZENIE	POWIERZCHNIA [m2]
PARTER	A.0.1	WIATROŁAP	2,62
PARTER	A.0.2	GARDEROBA	3,32
PARTER	A.0.3	ŁAZIENKA	3,86
PARTER	A.0.4	KOMUNIKACJA	5,39
PARTER	A.0.5	KUCHNIA	8,33
PARTER	A.0.6	SALON	24,40
1 PIĘTRO	A.1.1	KOMUNIKACJA	4,59
1 PIĘTRO	A.1.2	SYPIALNIA	12,63
1 PIĘTRO	A.1.3	SYPIALNIA	11,03
1 PIĘTRO	A.1.4	ŁAZIENKA	5,14
1 PIĘTRO	A.1.5	ŁAZIENKA	3,68
1 PIĘTRO	A.1.6	SYPIALNIA	12,56
2 PIĘTRO	A.2.1	KOMUNIKACJA	2,74
2 PIĘTRO	A.2.2	SYPIALNIA	13,64
2 PIĘTRO	A.2.3	GARDEROBA	5,16
2 PIĘTRO	A.2.4	ŁAZIENKA	4,38
			123,47 m²

BUDYNEK: 6 LOKAL C1