SKALA 1:100

RZUT PARTERU

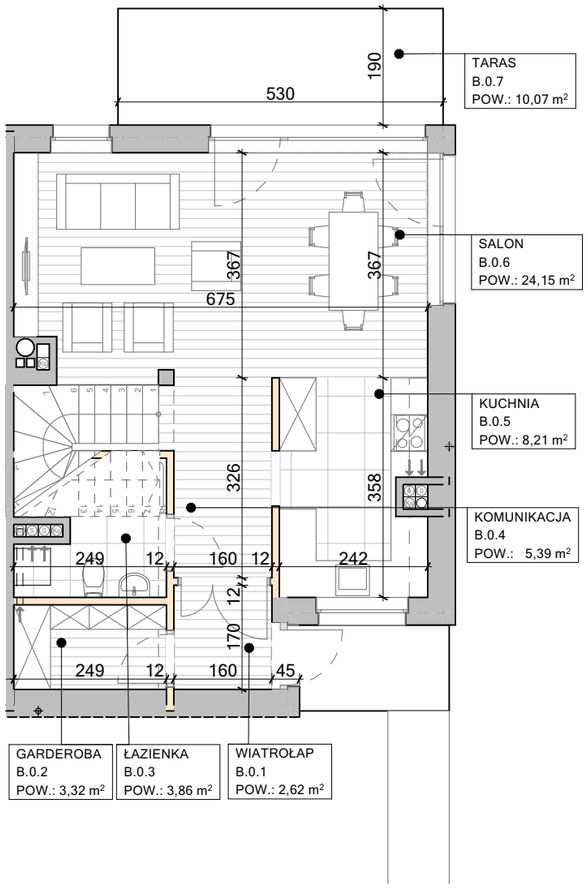

RZUT 1 PIĘTRA

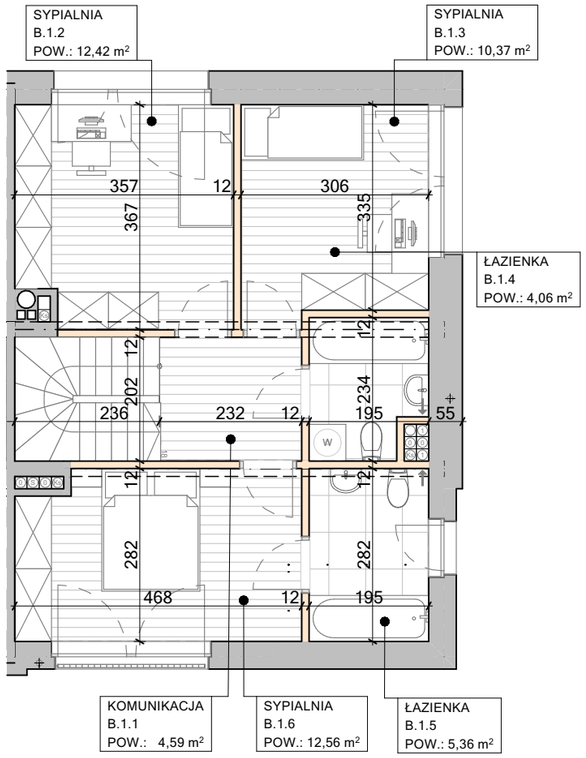

RZUT 2 PIĘTRA

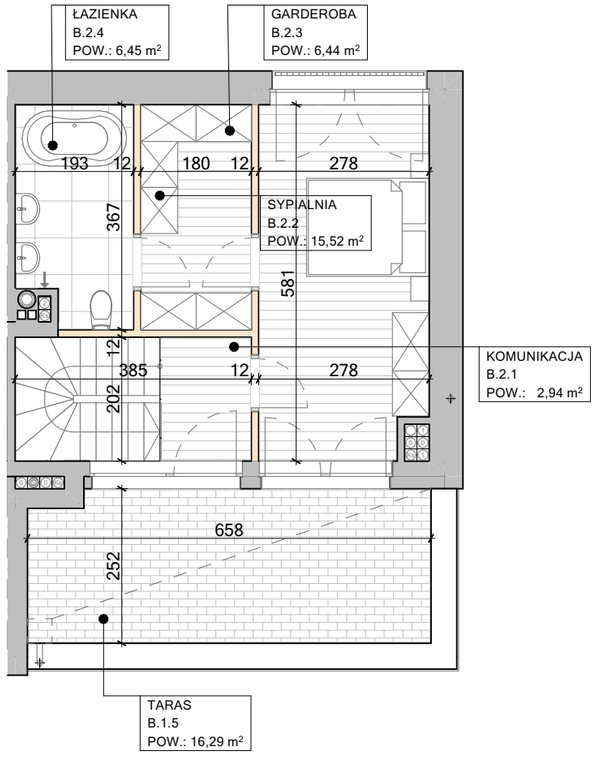

Powierzchnia ogrodu: **395,00 m²**

Powierzchnia wewnętrzna lokalu: **153,78 m²**

Powierzchnia użytkowa: **128,26 m²**

Powierzchnie tarasów:

PARTER	B.0.7	TARAS	10,07
2 PIĘTRO	B.1.5	TARAS	16,29

Powierzchnie pomieszczeń liczone według normy PN-ISO 9836:2022-07.
Do powierzchni użytkowej nie wliczono powierzchni pod ściankami działowymi.
Zgodnie z rozporządzeniem ministra rozwoju z dnia 11 września 2020r w sprawie szczegółowego zakresu i formy projektu budowlanego do powierzchni użytkowej nie wliczono powierzchni schodów wewnętrznych. Do powierzchni użytkowej wliczono powierzchnie pomieszczeń znajdujących się częściowo pod schodami.

- ściany z możliwością wyburzenia

NUMER BUDYNKU: 8
LOKAL C2

POWIERZCHNIA UŻYTKOWA

KONDYGNACJA	NR POM.	POMIESZCZENIE	POWIERZCHNIA [m2]
PARTER	B.0.1	WIATROŁAP	2,62
PARTER	B.0.2	GARDEROBA	3,32
PARTER	B.0.3	ŁAZIENKA	3,86
PARTER	B.0.4	KOMUNIKACJA	5,39
PARTER	B.0.5	KUCHNIA	8,21
PARTER	B.0.6	SALON	24,15
1 PIĘTRO	B.1.1	KOMUNIKACJA	4,59
1 PIĘTRO	B.1.2	SYPIALNIA	12,42
1 PIĘTRO	B.1.3	SYPIALNIA	10,37
1 PIĘTRO	B.1.4	ŁAZIENKA	4,06
1 PIĘTRO	B.1.5	ŁAZIENKA	5,36
1 PIĘTRO	B.1.6	SYPIALNIA	12,56
2 PIĘTRO	B.2.1	KOMUNIKACJA	2,94
2 PIĘTRO	B.2.2	SYPIALNIA	15,52
2 PIĘTRO	B.2.3	GARDEROBA	6,44
2 PIĘTRO	B.2.4	ŁAZIENKA	6,45
			128,26 m²

BUDYNEK: 8 LOKAL C2