SKALA 1:100

## RZUT PARTERU

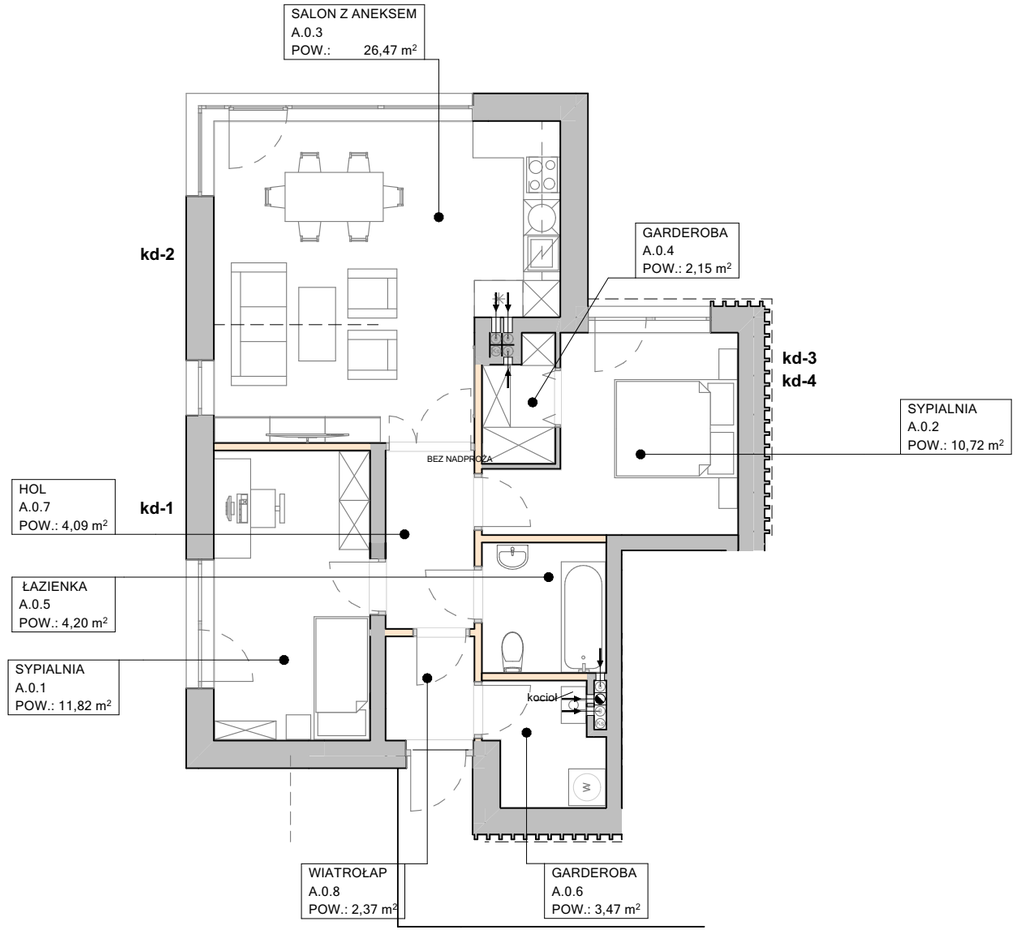


**Powierzchnia ogrodu:** **240,00 m²**
**Powierzchnia wewnętrzna lokalu:** **71,05 m²**
**Powierzchnia użytkowa:** **65,29 m²**

Powierzchnie pomieszczeń liczone według normy PN-ISO 9836:2022-07.
Do powierzchni użytkowej nie wliczono powierzchni pod ściankami działowymi.
Zgodnie z rozporządzeniem ministra rozwoju z dnia 11 września 2020r w sprawie szczegółowego zakresu i formy projektu budowlanego do powierzchni użytkowej nie wliczono powierzchni schodów wewnętrznych. Do powierzchni użytkowej wliczono powierzchnie pomieszczeń znajdujących się częściowo pod schodami.

**NUMER BUDYNKU: 1**
**LOKAL D1**

| POWIERZCHNIA UŻYTKOWA | | | | |
|---|---|---|---|---|
| LOKAL | KOND. | NR POM. | POMIESZCZENIE | POW. [m2] |
| MIESZKANIE A | PARTER | A.0.1 | SYPIALNIA | 11,82 |
| MIESZKANIE A | PARTER | A.0.2 | SYPIALNIA | 10,72 |
| MIESZKANIE A | PARTER | A.0.3 | SALON Z ANEKSEM | 26,47 |
| MIESZKANIE A | PARTER | A.0.4 | GARDEROBA | 2,15 |
| MIESZKANIE A | PARTER | A.0.5 | ŁAZIENKA | 4,20 |
| MIESZKANIE A | PARTER | A.0.6 | GARDEROBA | 3,47 |
| MIESZKANIE A | PARTER | A.0.7 | HOL | 4,09 |
| MIESZKANIE A | PARTER | A.0.8 | WIATROŁAP | 2,37 |
| | | | | **65,29 m²** |

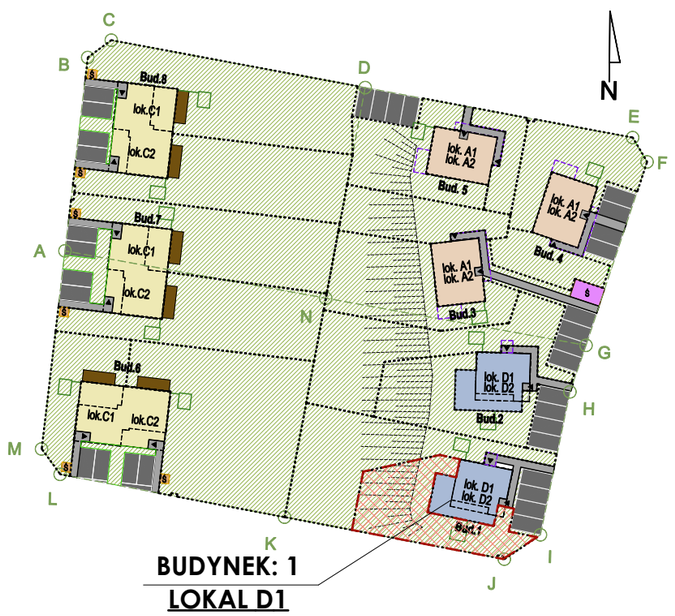


**- ściany z możliwością wyburzenia**