SKALA 1:100

RZUT PARTERU

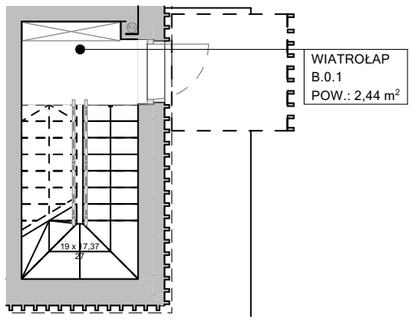

RZUT 1 PIĘTRA

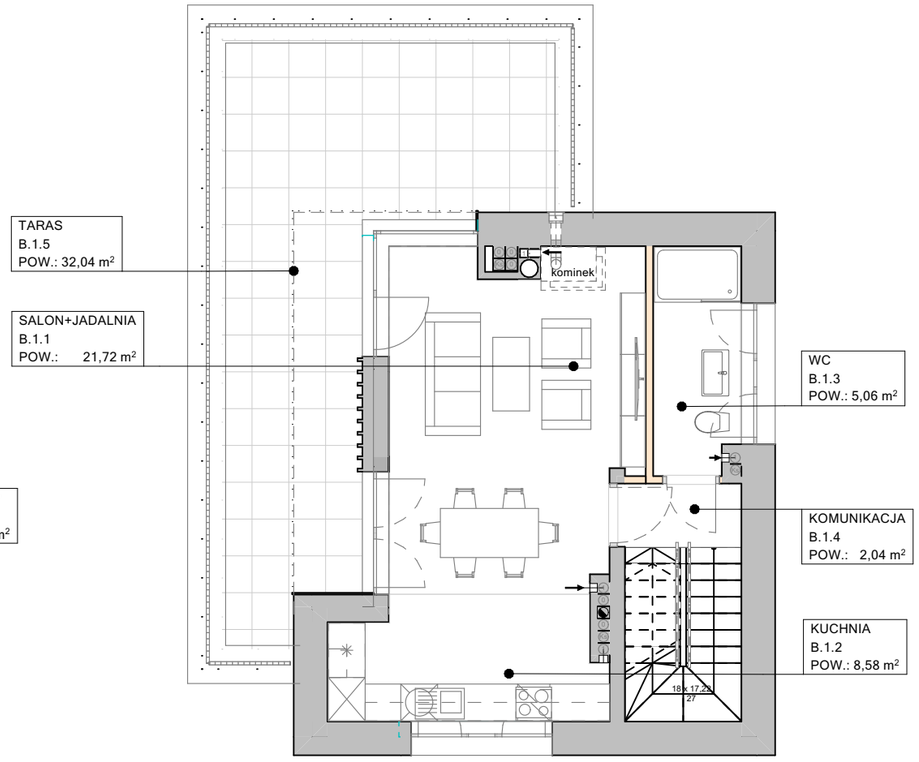

RZUT 2 PIĘTRA

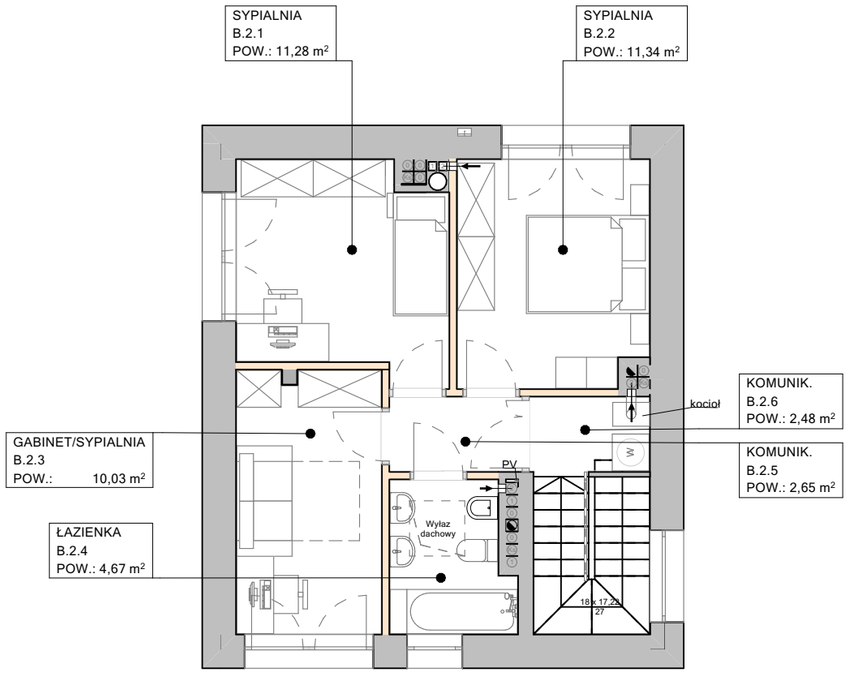

Powierzchnia ogrodu: **340,00 m²**
Powierzchnia wewnętrzna lokalu: **106,45 m²**
Powierzchnia użytkowa: **82,29 m²**
Powierzchnia tarasu: **32,04 m²**

Powierzchnie pomieszczeń liczone według normy PN-ISO 9836:2022-07.
Do powierzchni użytkowej nie wliczono powierzchni pod ściankami działowymi.
Zgodnie z rozporządzeniem ministra rozwoju z dnia 11 września 2020r w sprawie szczegółowego zakresu i formy projektu budowlanego do powierzchni użytkowej nie wliczono powierzchni schodów wewnętrznych. Do powierzchni użytkowej wliczono powierzchnie pomieszczeń znajdujących się częściowo pod schodami.

NUMER BUDYNKU: 1
LOKAL D2

POWIERZCHNIA UŻYTKOWA				
LOKAL	KOND.	NR POM.	POMIESZCZENIE	POW. [m2]
MIESZKANIE B	PARTER	B.0.1	WIATROŁAP	2,44
MIESZKANIE B	1 PIĘTRO	B.1.1	SALON+JADALNIA	21,72
MIESZKANIE B	1 PIĘTRO	B.1.2	KUCHNIA	8,58
MIESZKANIE B	1 PIĘTRO	B.1.3	WC	5,06
MIESZKANIE B	1 PIĘTRO	B.1.4	KOMUNIKACJA	2,04
MIESZKANIE B	2 PIĘTRO	B.2.1	SYPIALNIA	11,28
MIESZKANIE B	2 PIĘTRO	B.2.2	SYPIALNIA	11,34
MIESZKANIE B	2 PIĘTRO	B.2.3	GABINET/SYPIALNIA	10,03
MIESZKANIE B	2 PIĘTRO	B.2.4	ŁAZIENKA	4,67
MIESZKANIE B	2 PIĘTRO	B.2.5	KOMUNIK.	2,65
MIESZKANIE B	2 PIĘTRO	B.2.6	KOMUNIK.	2,48
				82,29 m²

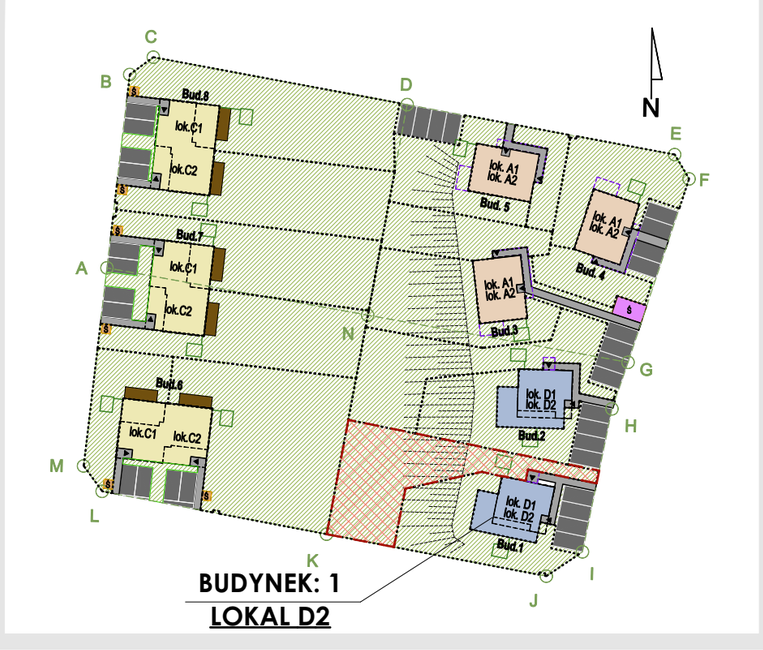

- ściany z możliwością wyburzenia