SKALA 1:100

RZUT PARTERU

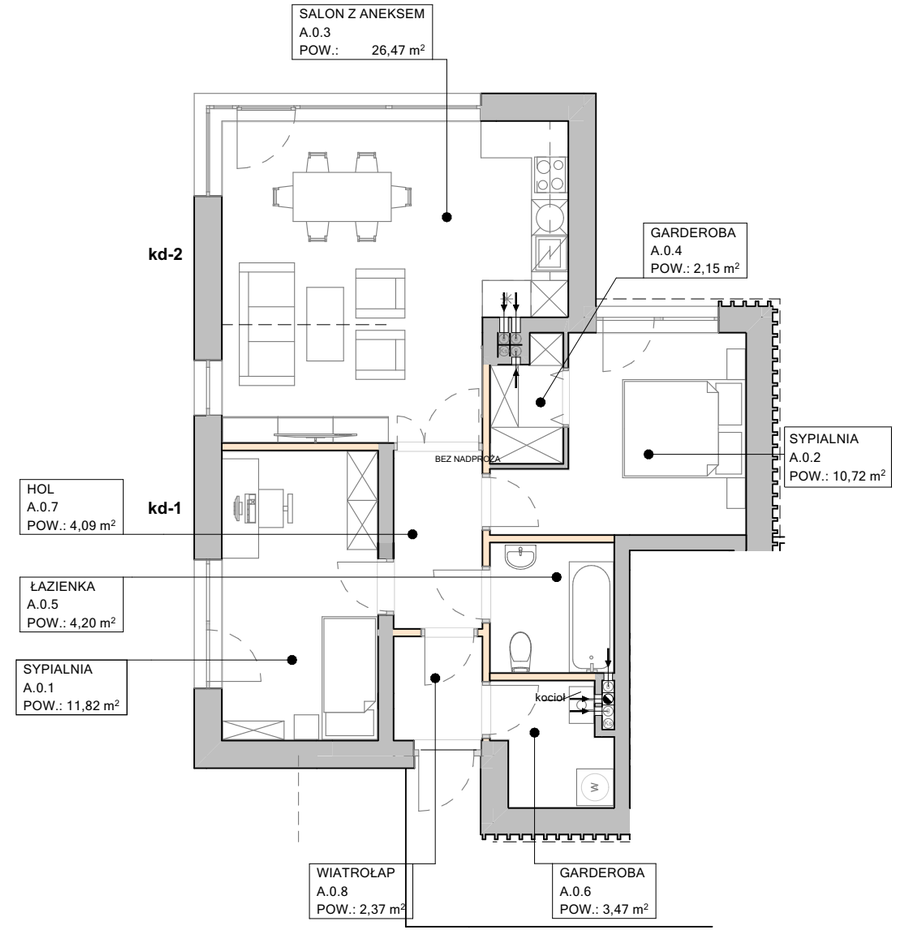

Powierzchnia ogrodu: **212,00 m²**
Powierzchnia wewnętrzna lokalu: **71,05 m²**
Powierzchnia użytkowa: **65,29 m²**

Powierzchnie pomieszczeń liczone według normy PN-ISO 9836:2022-07.
Do powierzchni użytkowej nie wliczono powierzchni pod ściankami działowymi.
Zgodnie z rozporządzeniem ministra rozwoju z dnia 11 września 2020r w sprawie szczegółowego zakresu i formy projektu budowlanego do powierzchni użytkowej nie wliczono powierzchni schodów wewnętrznych. Do powierzchni użytkowej wliczono powierzchnie pomieszczeń znajdujących się częściowo pod schodami.

NUMER BUDYNKU: 2
LOKAL D1

POWIERZCHNIA UŻYTKOWA				
LOKAL	KOND.	NR POM.	POMIESZCZENIE	POW. [m2]
MIESZKANIE A	PARTER	A.0.1	SYPIALNIA	11,82
MIESZKANIE A	PARTER	A.0.2	SYPIALNIA	10,72
MIESZKANIE A	PARTER	A.0.3	SALON Z ANEKSEM	26,47
MIESZKANIE A	PARTER	A.0.4	GARDEROBA	2,15
MIESZKANIE A	PARTER	A.0.5	ŁAZIENKA	4,20
MIESZKANIE A	PARTER	A.0.6	GARDEROBA	3,47
MIESZKANIE A	PARTER	A.0.7	HOL	4,09
MIESZKANIE A	PARTER	A.0.8	WIATROŁAP	2,37
				65,29 m²

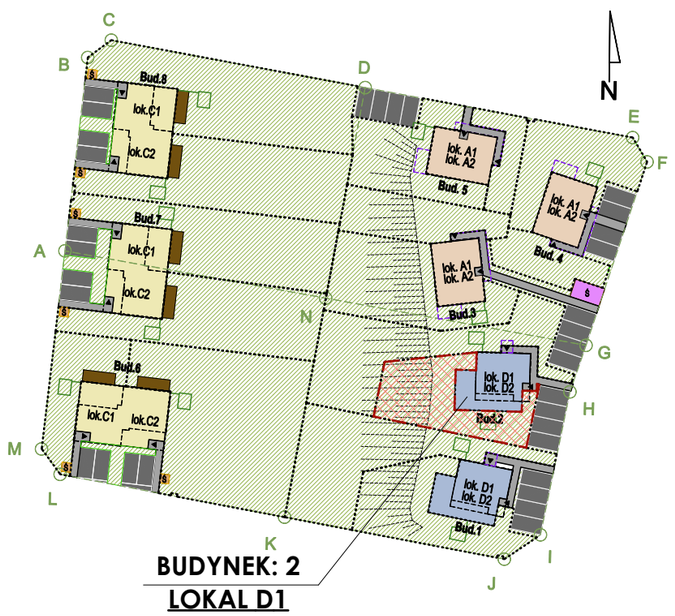

- ściany z możliwością wyburzenia